




voorgevel

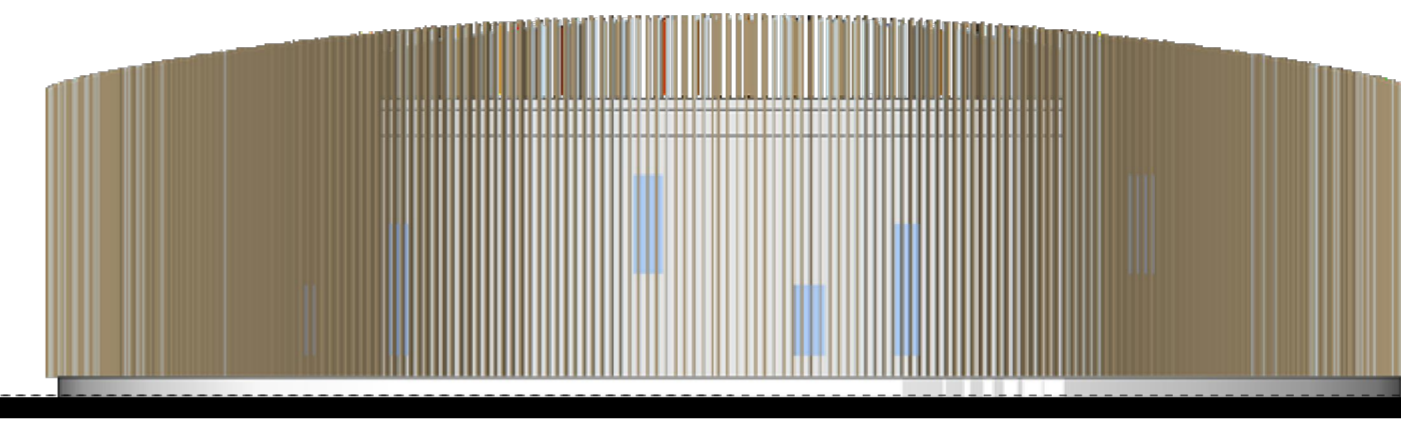


linkerzijgevel

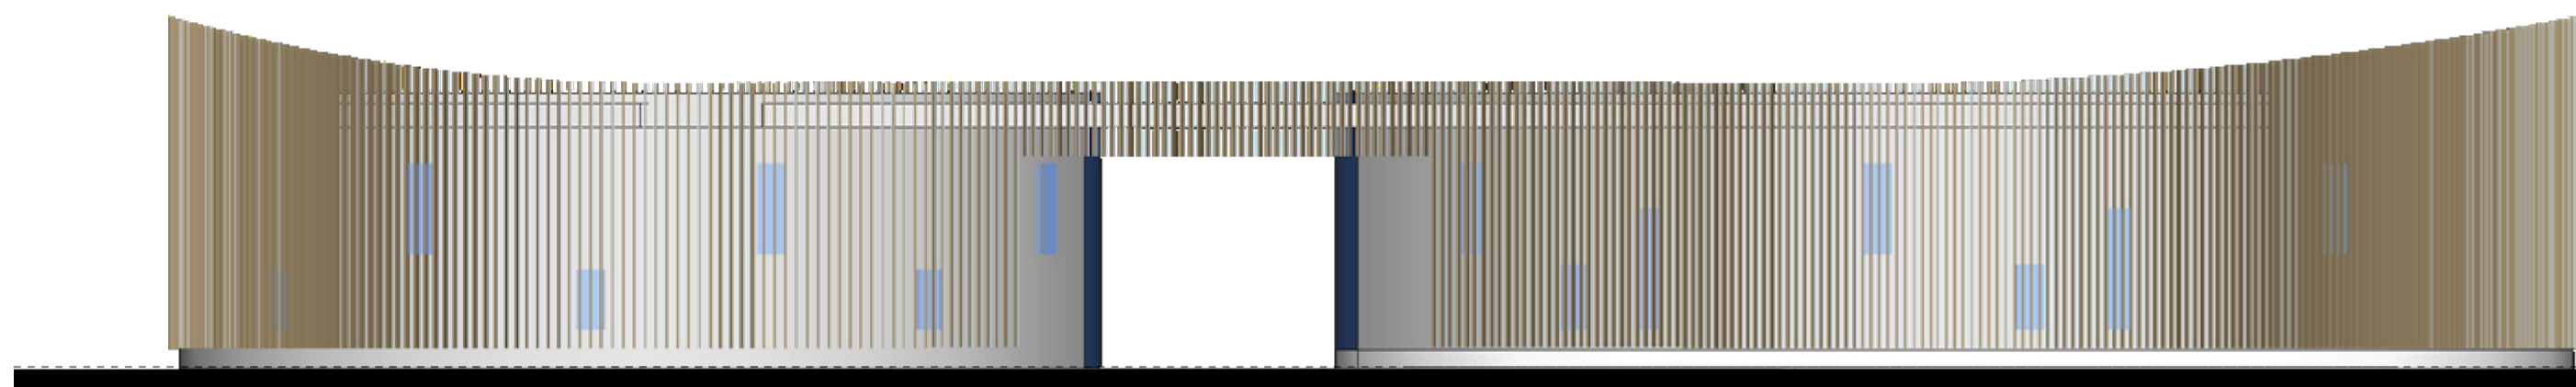

achtergevel

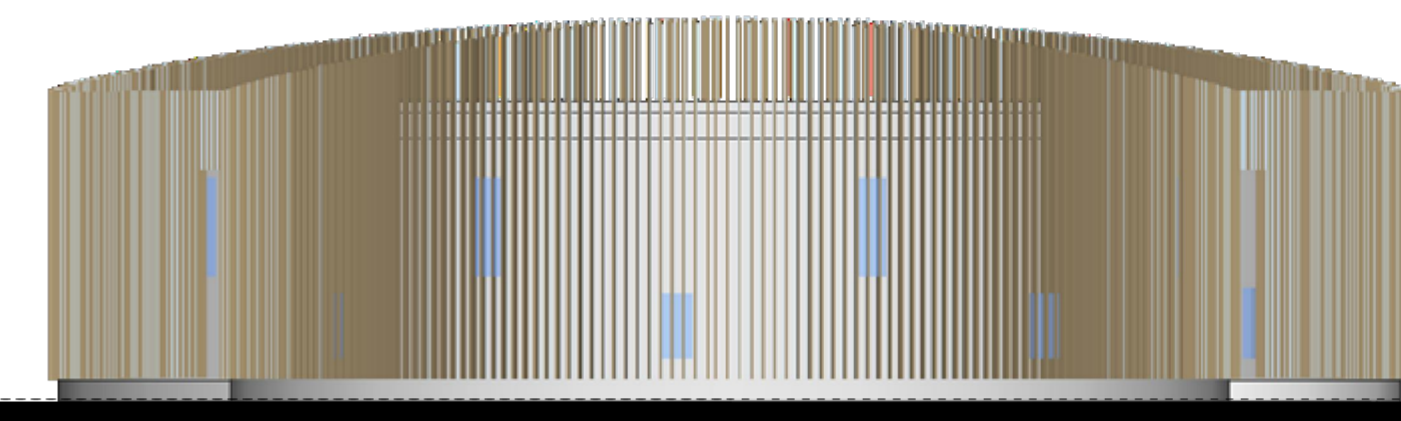

rechterzijgevel

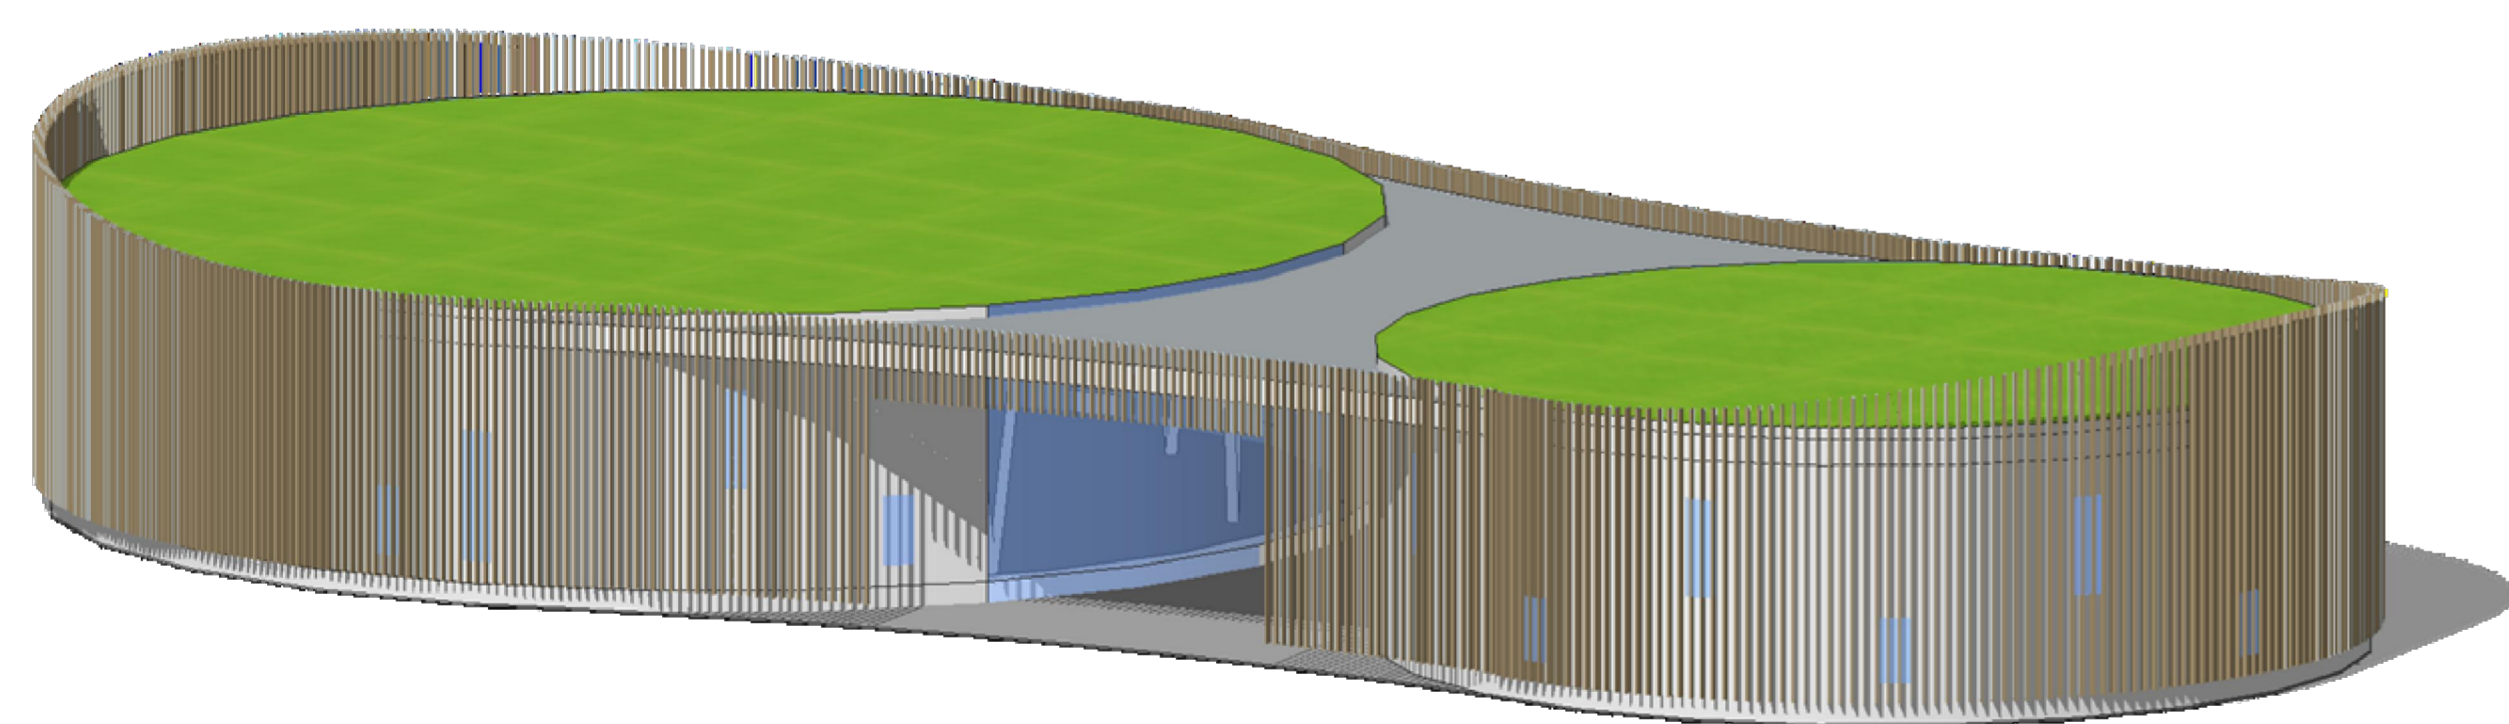

impressie

Kleuren & materialenstaat

onderdeel	materiaal & kleur
gevel	duurzame houtenbuitengevel
dak	sedum dak
kozijnen	hout naturel
plint	geïsoleerde kantplank




opdrachtgever:
Geldersch Huys b.v.
 Postbus 300
 3770 AH Barneveld

project:
Het Geldersch erf
 Stationsweg 2a
 3771 VH Barneveld

getekend: AR t.b.v.: O_ST_LUB
 schaal: 1:200 gewijzigd: A, B, C, D
 datum: 1-10-2014

tekening:
 vergunningfase
**Duurzaamheidscentrum
 gevels**

projectnr.: 12-045 tek.nr.: BA-DZ02

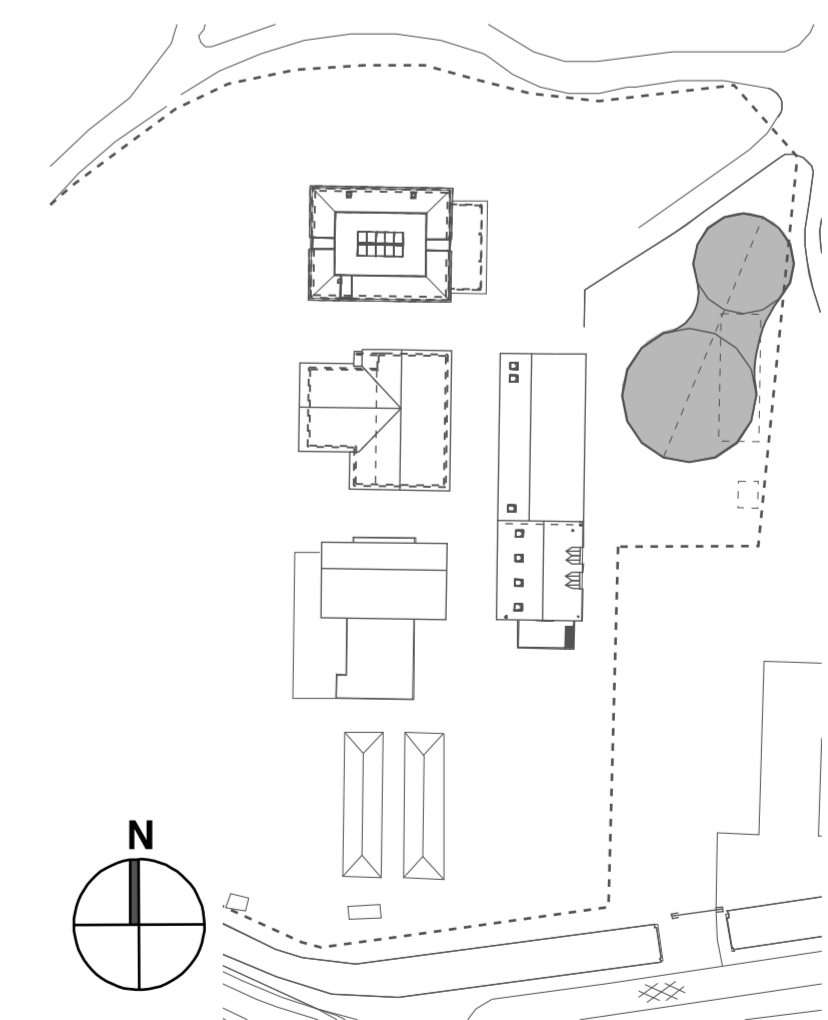

maten in het werk controleren!

